


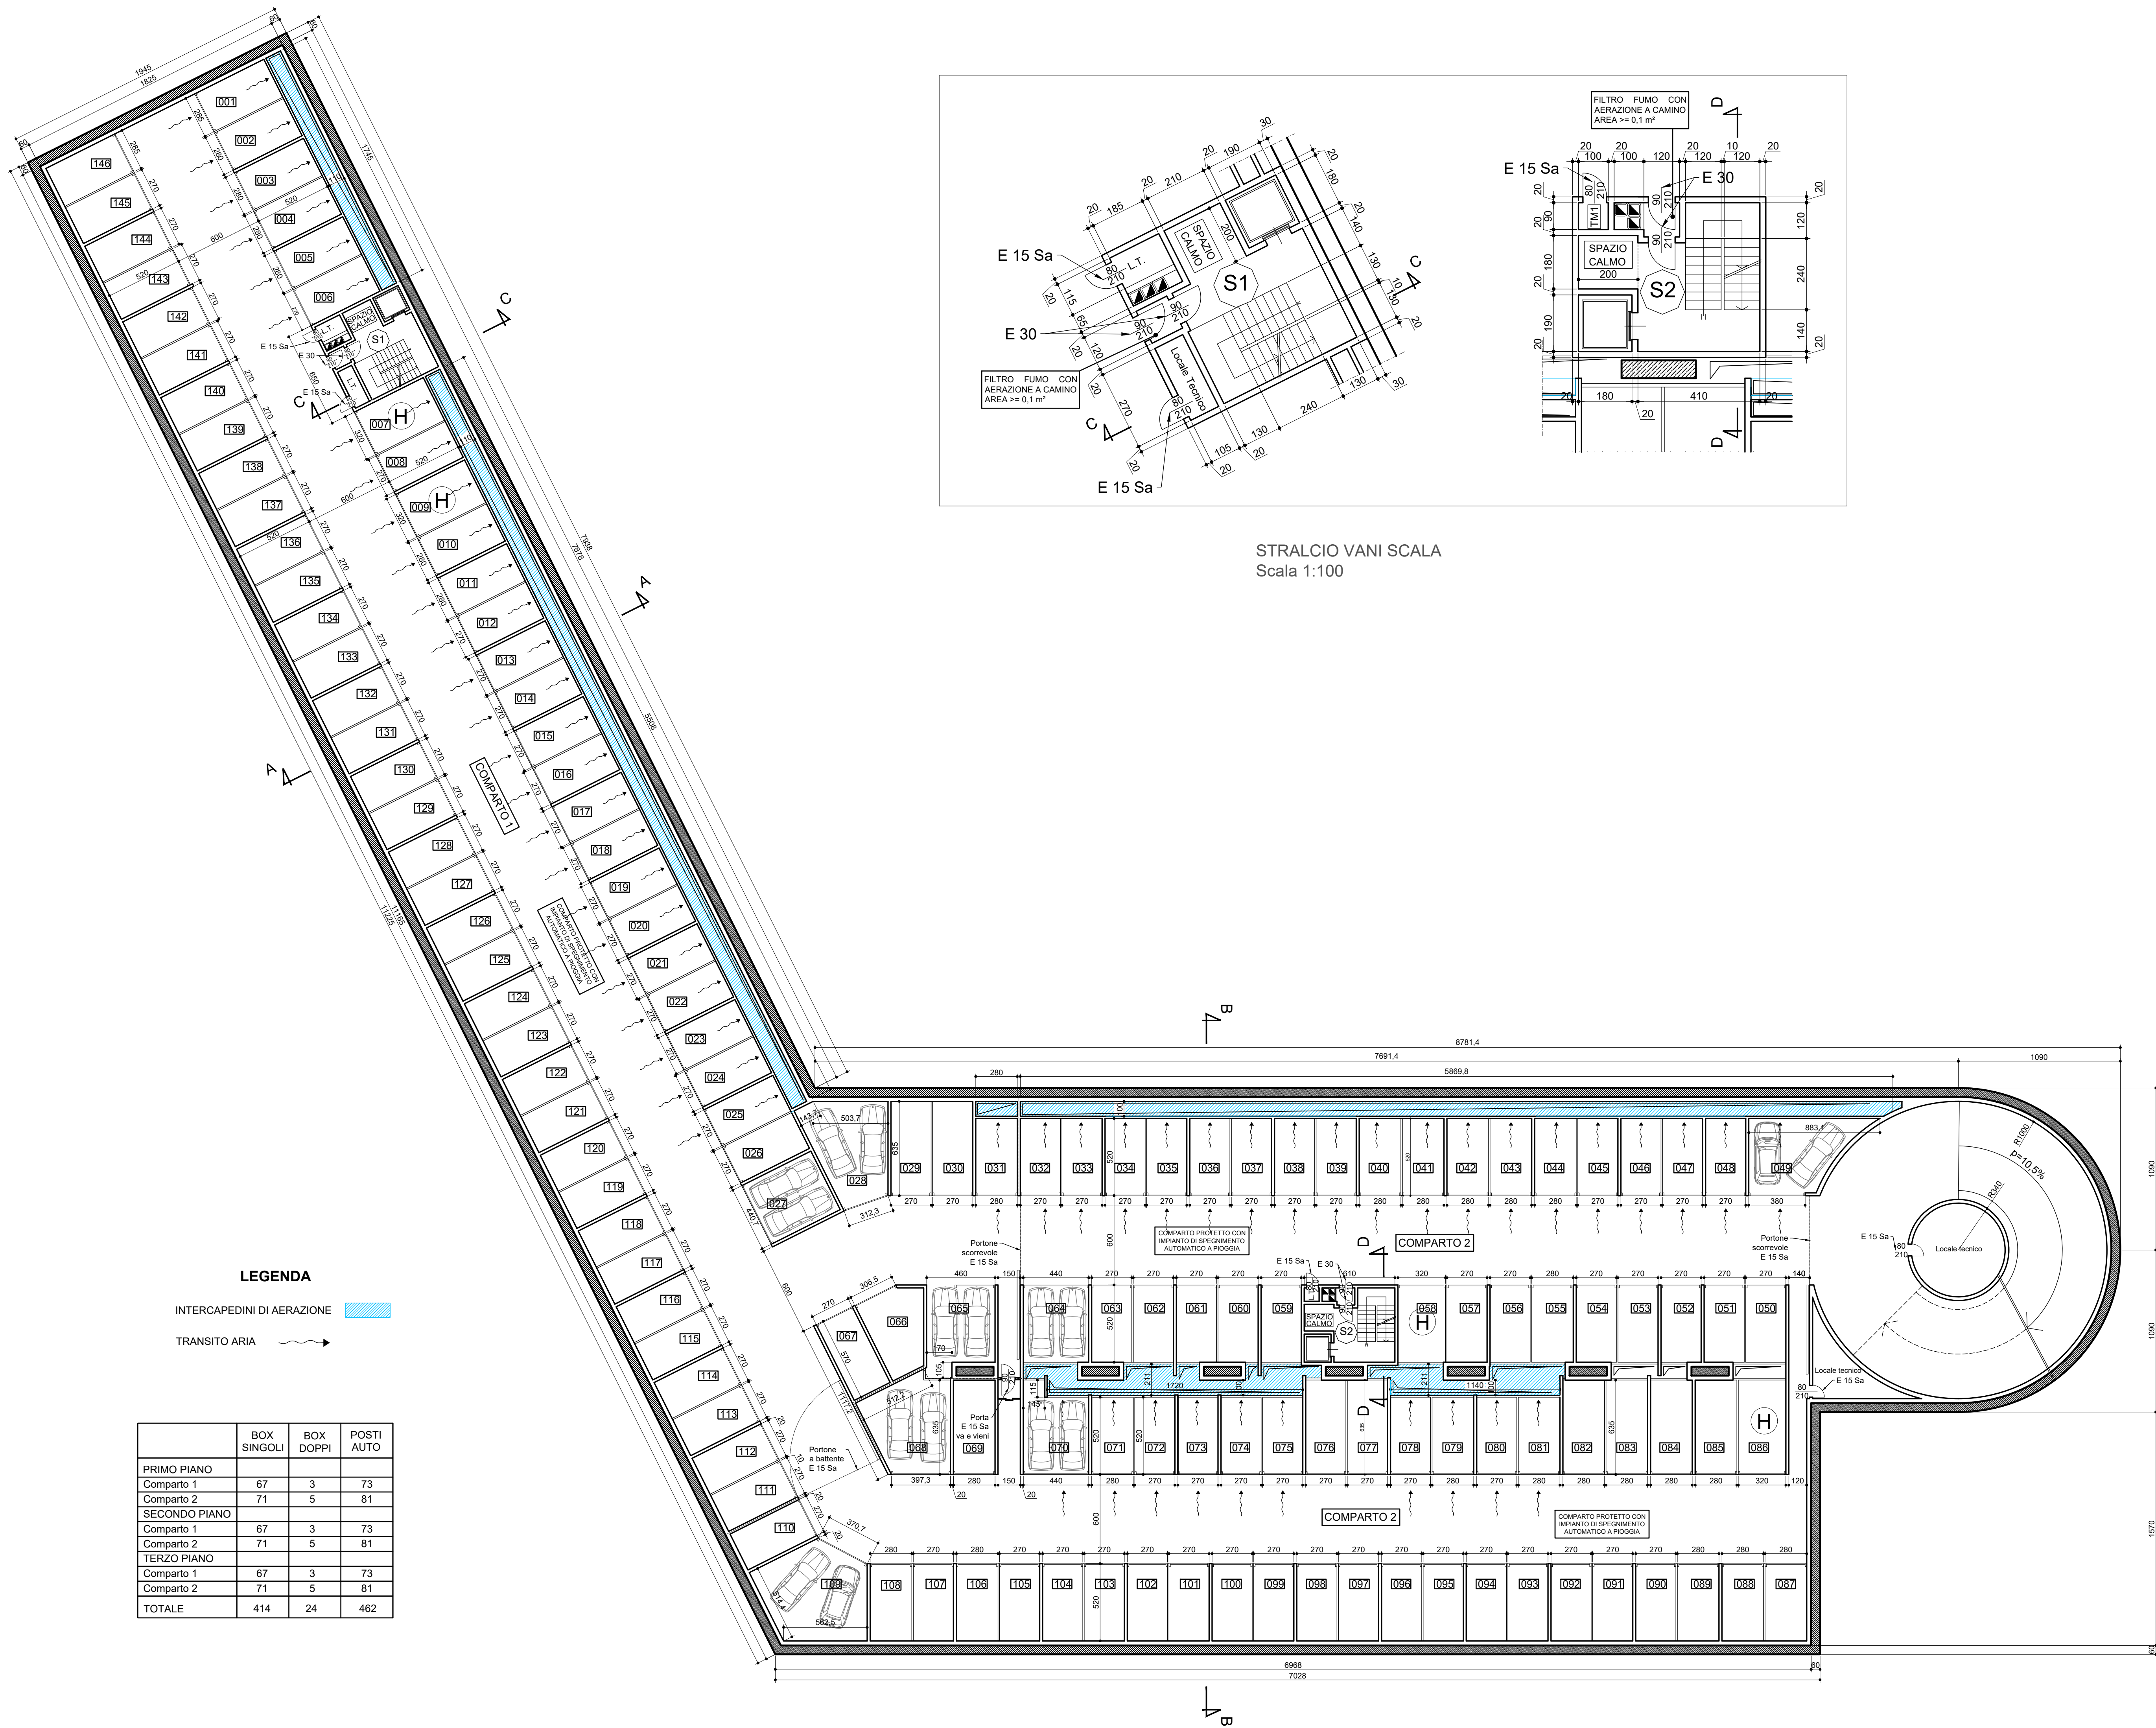

STRALCIO VANI SCALA
Scala 1:100

PIANTA PIANO TERZO INTERRATO
Scala 1:200

LEGENDA

INTERCAPEDINI DI AERAZIONE

TRANSITO ARIA

	BOX SINGOLI	BOX DOPPI	POSTI AUTO
PRIMO PIANO			
Comparto 1	67	3	73
Comparto 2	71	5	81
SECONDO PIANO			
Comparto 1	67	3	73
Comparto 2	71	5	81
TERZO PIANO			
Comparto 1	67	3	73
Comparto 2	71	5	81
TOTALE	414	24	462



COMUNE DI MILANO

Piano Parcheggio

LOCALIZZAZIONE

BRASILIA - SAN GIMIGNANO

Concessionario

Parcheggi per Milano

Via Tormina 17 - 20159 Milano

COORDINAMENTO GENERALE



Via Tormina 17 - 20159 Milano
tel. 02/8701108
info@samstaval.it

BEVERINA

ASSOCIATI

Disciplina e grado progetto

PROGETTO DEFINITIVO - VARIANTE

Oggetto della tavola

PIANTA TERZO INTERRATO

Tav.

19c

Emissione

GENNAIO 2021

Scala

1 : 100 - 1:200

Riv.

01

02

03

04

05

Oggetto della revisione

REVISIONE GENERALE

VARIANTE TRE PIANI

BEVERINA ASSOCIATI

Ing. Massimo Beverina_Arch. Luca Beverina_Via Andrea Doria 50_20124 Milano_Tel. 02/39194361_info@beverina-associati.it_www.beverina-associati.it

STUDIO DI ARCHITETTURA E INGEGNERIA