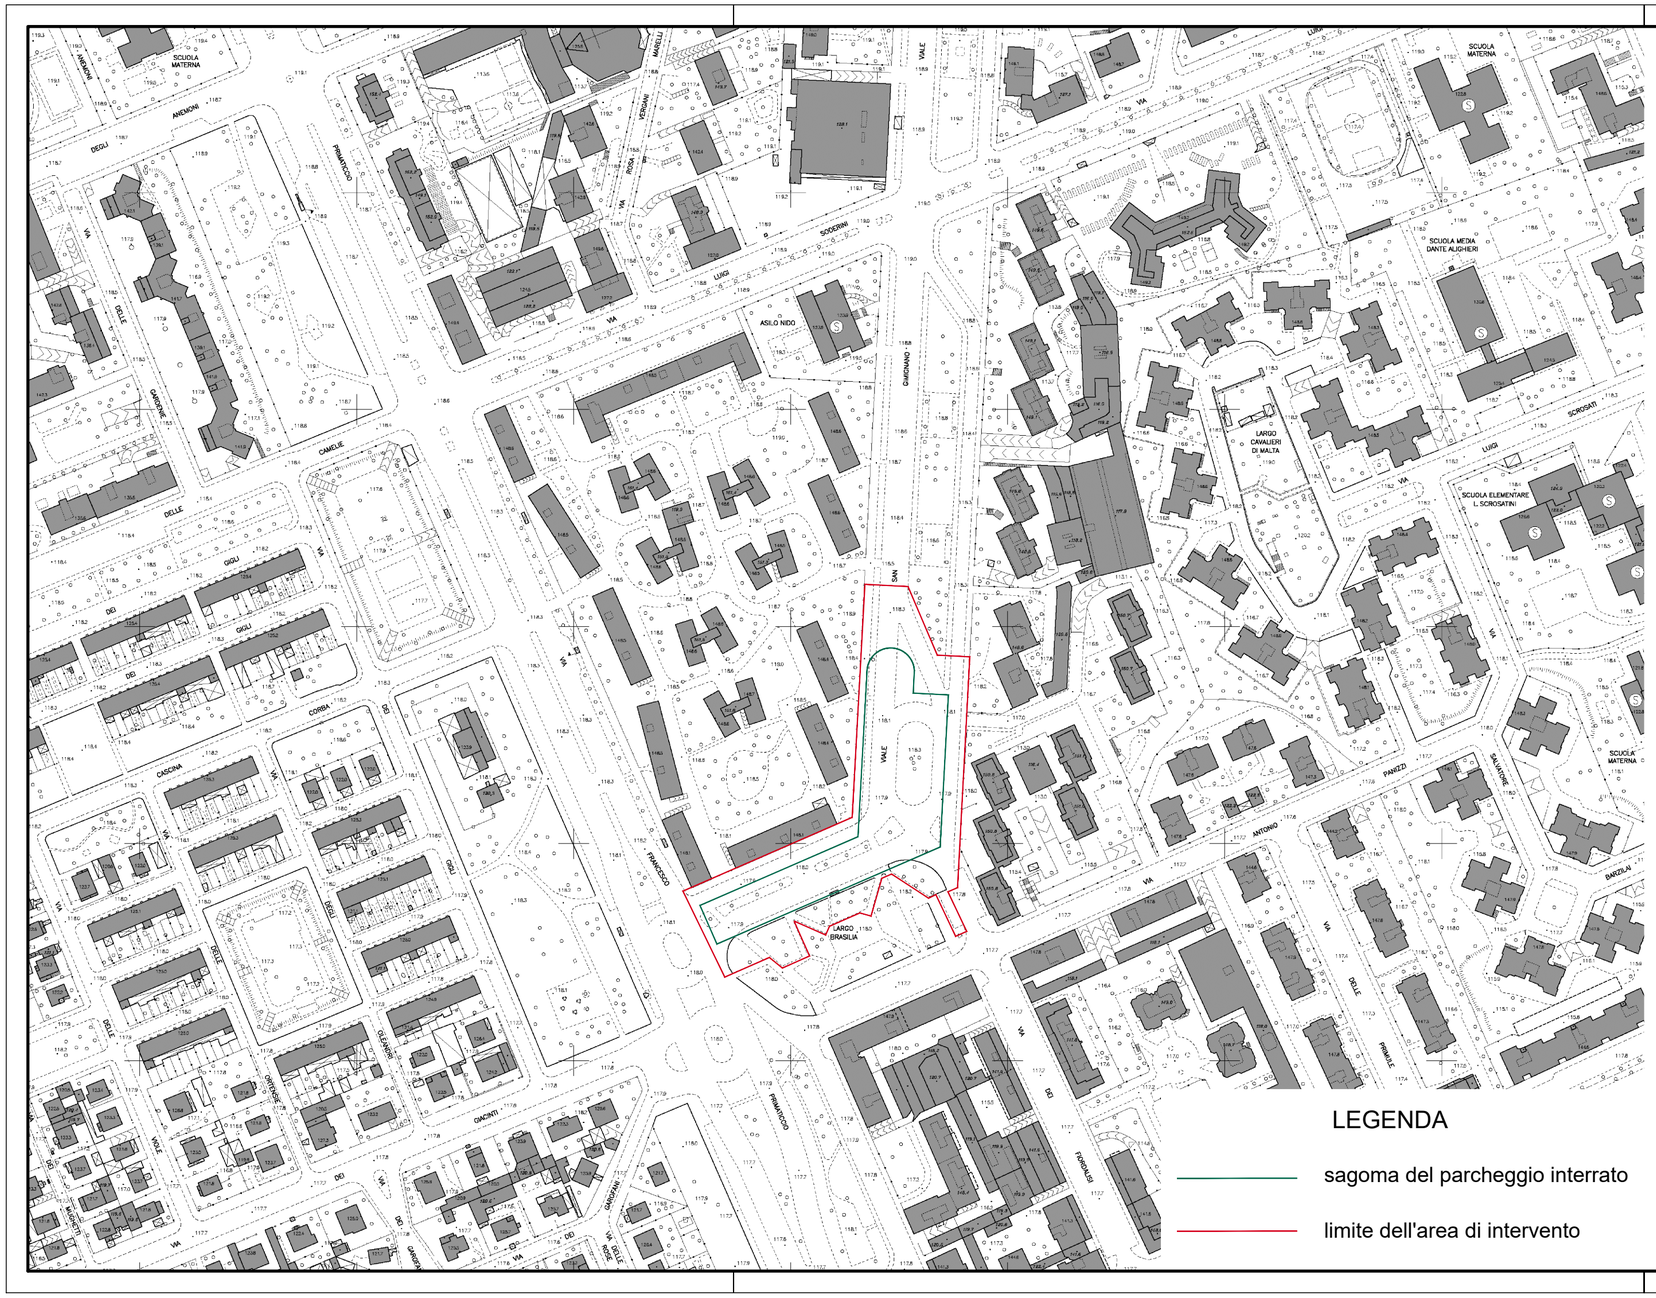

COMUNE DI MILANO

Piano Parcheggi

LOCALIZZAZIONE

BRASILIA - SAN GIMIGNANO

Concessionario

Parcheggi per Milano

Via Taormina 17 - 20159 MILANO

COORDINAMENTO GENERALE

SAMSTAVAL srl
Via Taormina 17 - 20159 Milano
tel 026701108
info@samstaval.it

BEVERINA ASSOCIATI

Disciplina e grado progetto
PROGETTO DEFINITIVO - VARIANTE

Tav **11.a**

Oggetto della tavola
planimetria stralcio aerofotogrammetrico

Emissione GENNAIO 2021

Scala 1:2000

Rev	Data	Oggetto della revisione
01	MARZO 2021	REVISIONE GENERALE
02	LUGLIO 2023	VARIANTE TRE PIANI
03		
04		
05		

LEGENDA

sagoma del parcheggio interrato

limite dell'area di intervento

BEVERINA ASSOCIATI STUDIO DI ARCHITETTURA E INGEGNERIA
Ing. Massimo Beverina_Arch. Luca Beverina_Via Andrea Doria 50_20124 Milano_Tel. 0239194361__info@beverina-associati.it_www.beverina-associati.it

E' severamente vietata la riproduzione o la cessione a terzi senza autorizzazione di BEVERINA ASSOCIATI Studio di Architettura e Ingegegneria