


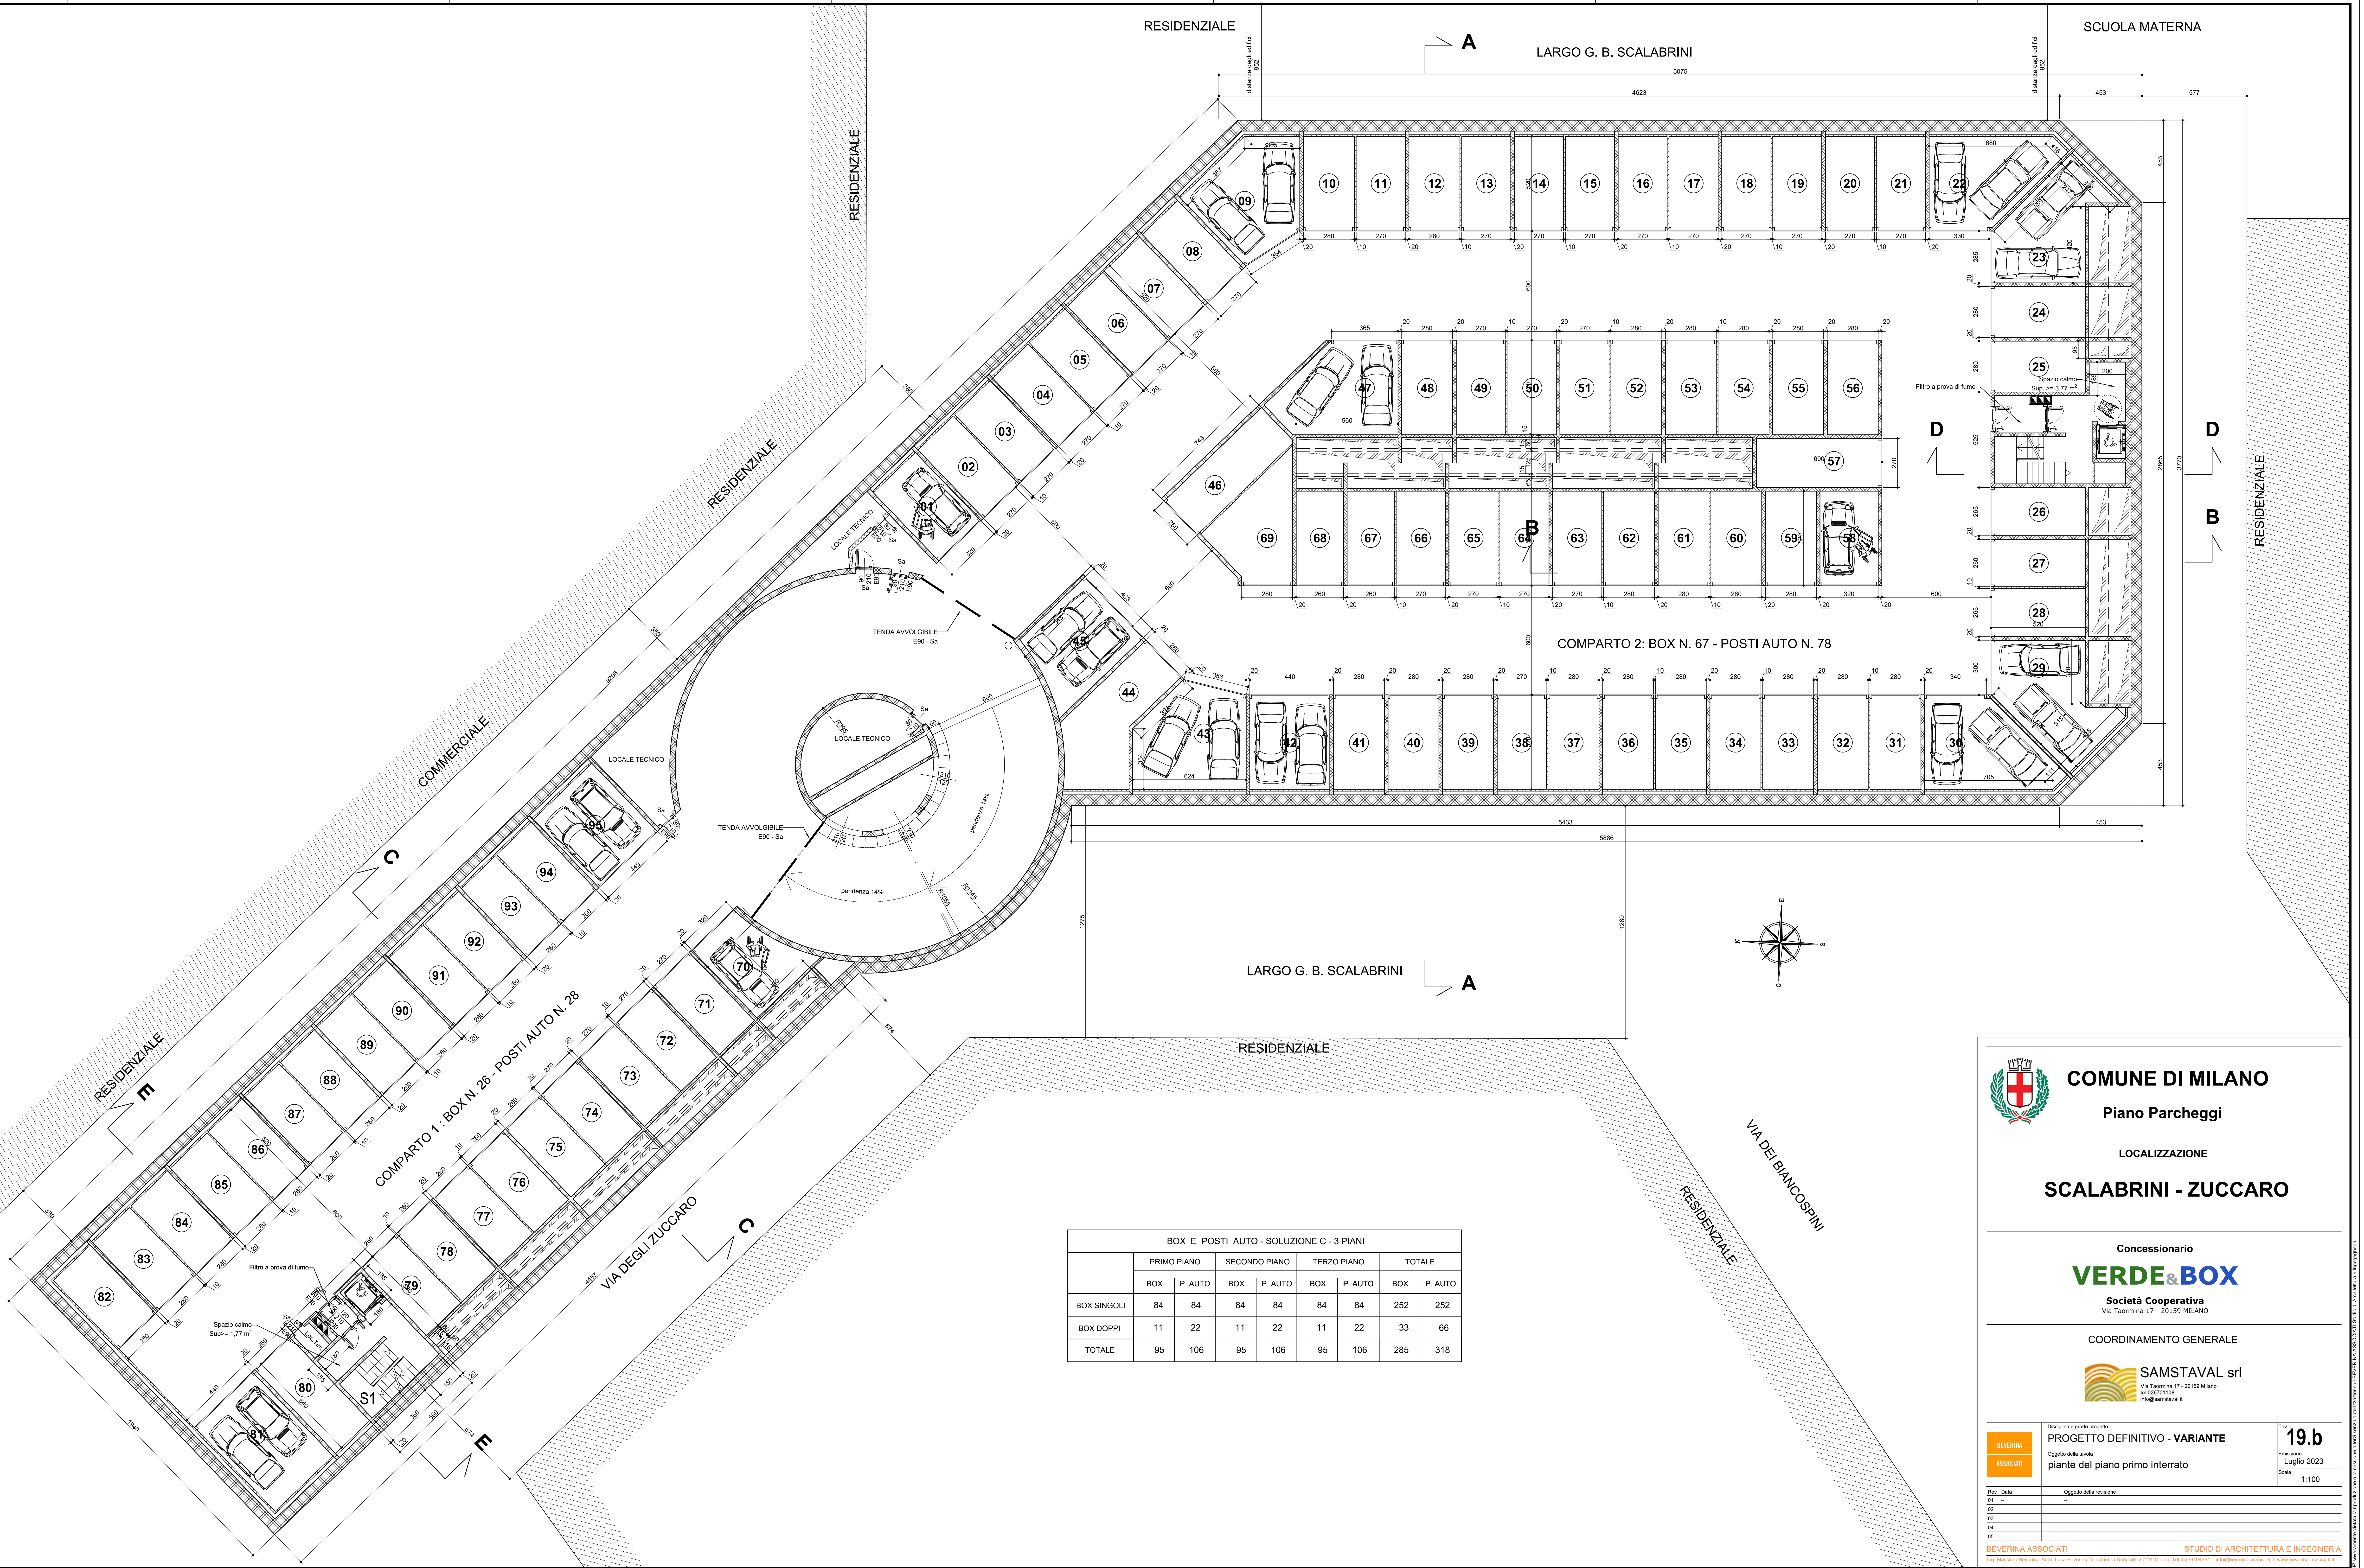

| BOX E POSTI AUTO - SOLUZIONE C - 3 PIANI |             |         |               |         |             |         |        |         |
|------------------------------------------|-------------|---------|---------------|---------|-------------|---------|--------|---------|
|                                          | PRIMO PIANO |         | SECONDO PIANO |         | TERZO PIANO |         | TOTALE |         |
|                                          | BOX         | P. AUTO | BOX           | P. AUTO | BOX         | P. AUTO | BOX    | P. AUTO |
| BOX SINGOLI                              | 84          | 84      | 84            | 84      | 84          | 84      | 252    | 252     |
| BOX DOPPI                                | 11          | 22      | 11            | 22      | 11          | 22      | 33     | 66      |
| TOTALE                                   | 95          | 106     | 95            | 106     | 95          | 106     | 285    | 318     |



COMUNE DI MILANO

Piano Parcheggi

LOCALIZZAZIONE

SCALABRINI - ZUCCARO

Concessionario



VERDE&BOX

Società Cooperativa




COORDINAMENTO GENERALE



SAMSTAVAL srl


tel. 02/7011108

info@samstaval.it

BEVERINA ASSOCIATI

Disciplina a grado progetto

PROGETTO DEFINITIVO - VARIANTE

Emissione

Luglio 2023

Scala

1:100

19.b

Rev.

Data

01

02

Descrizione della revisione

1

2

01

02

