


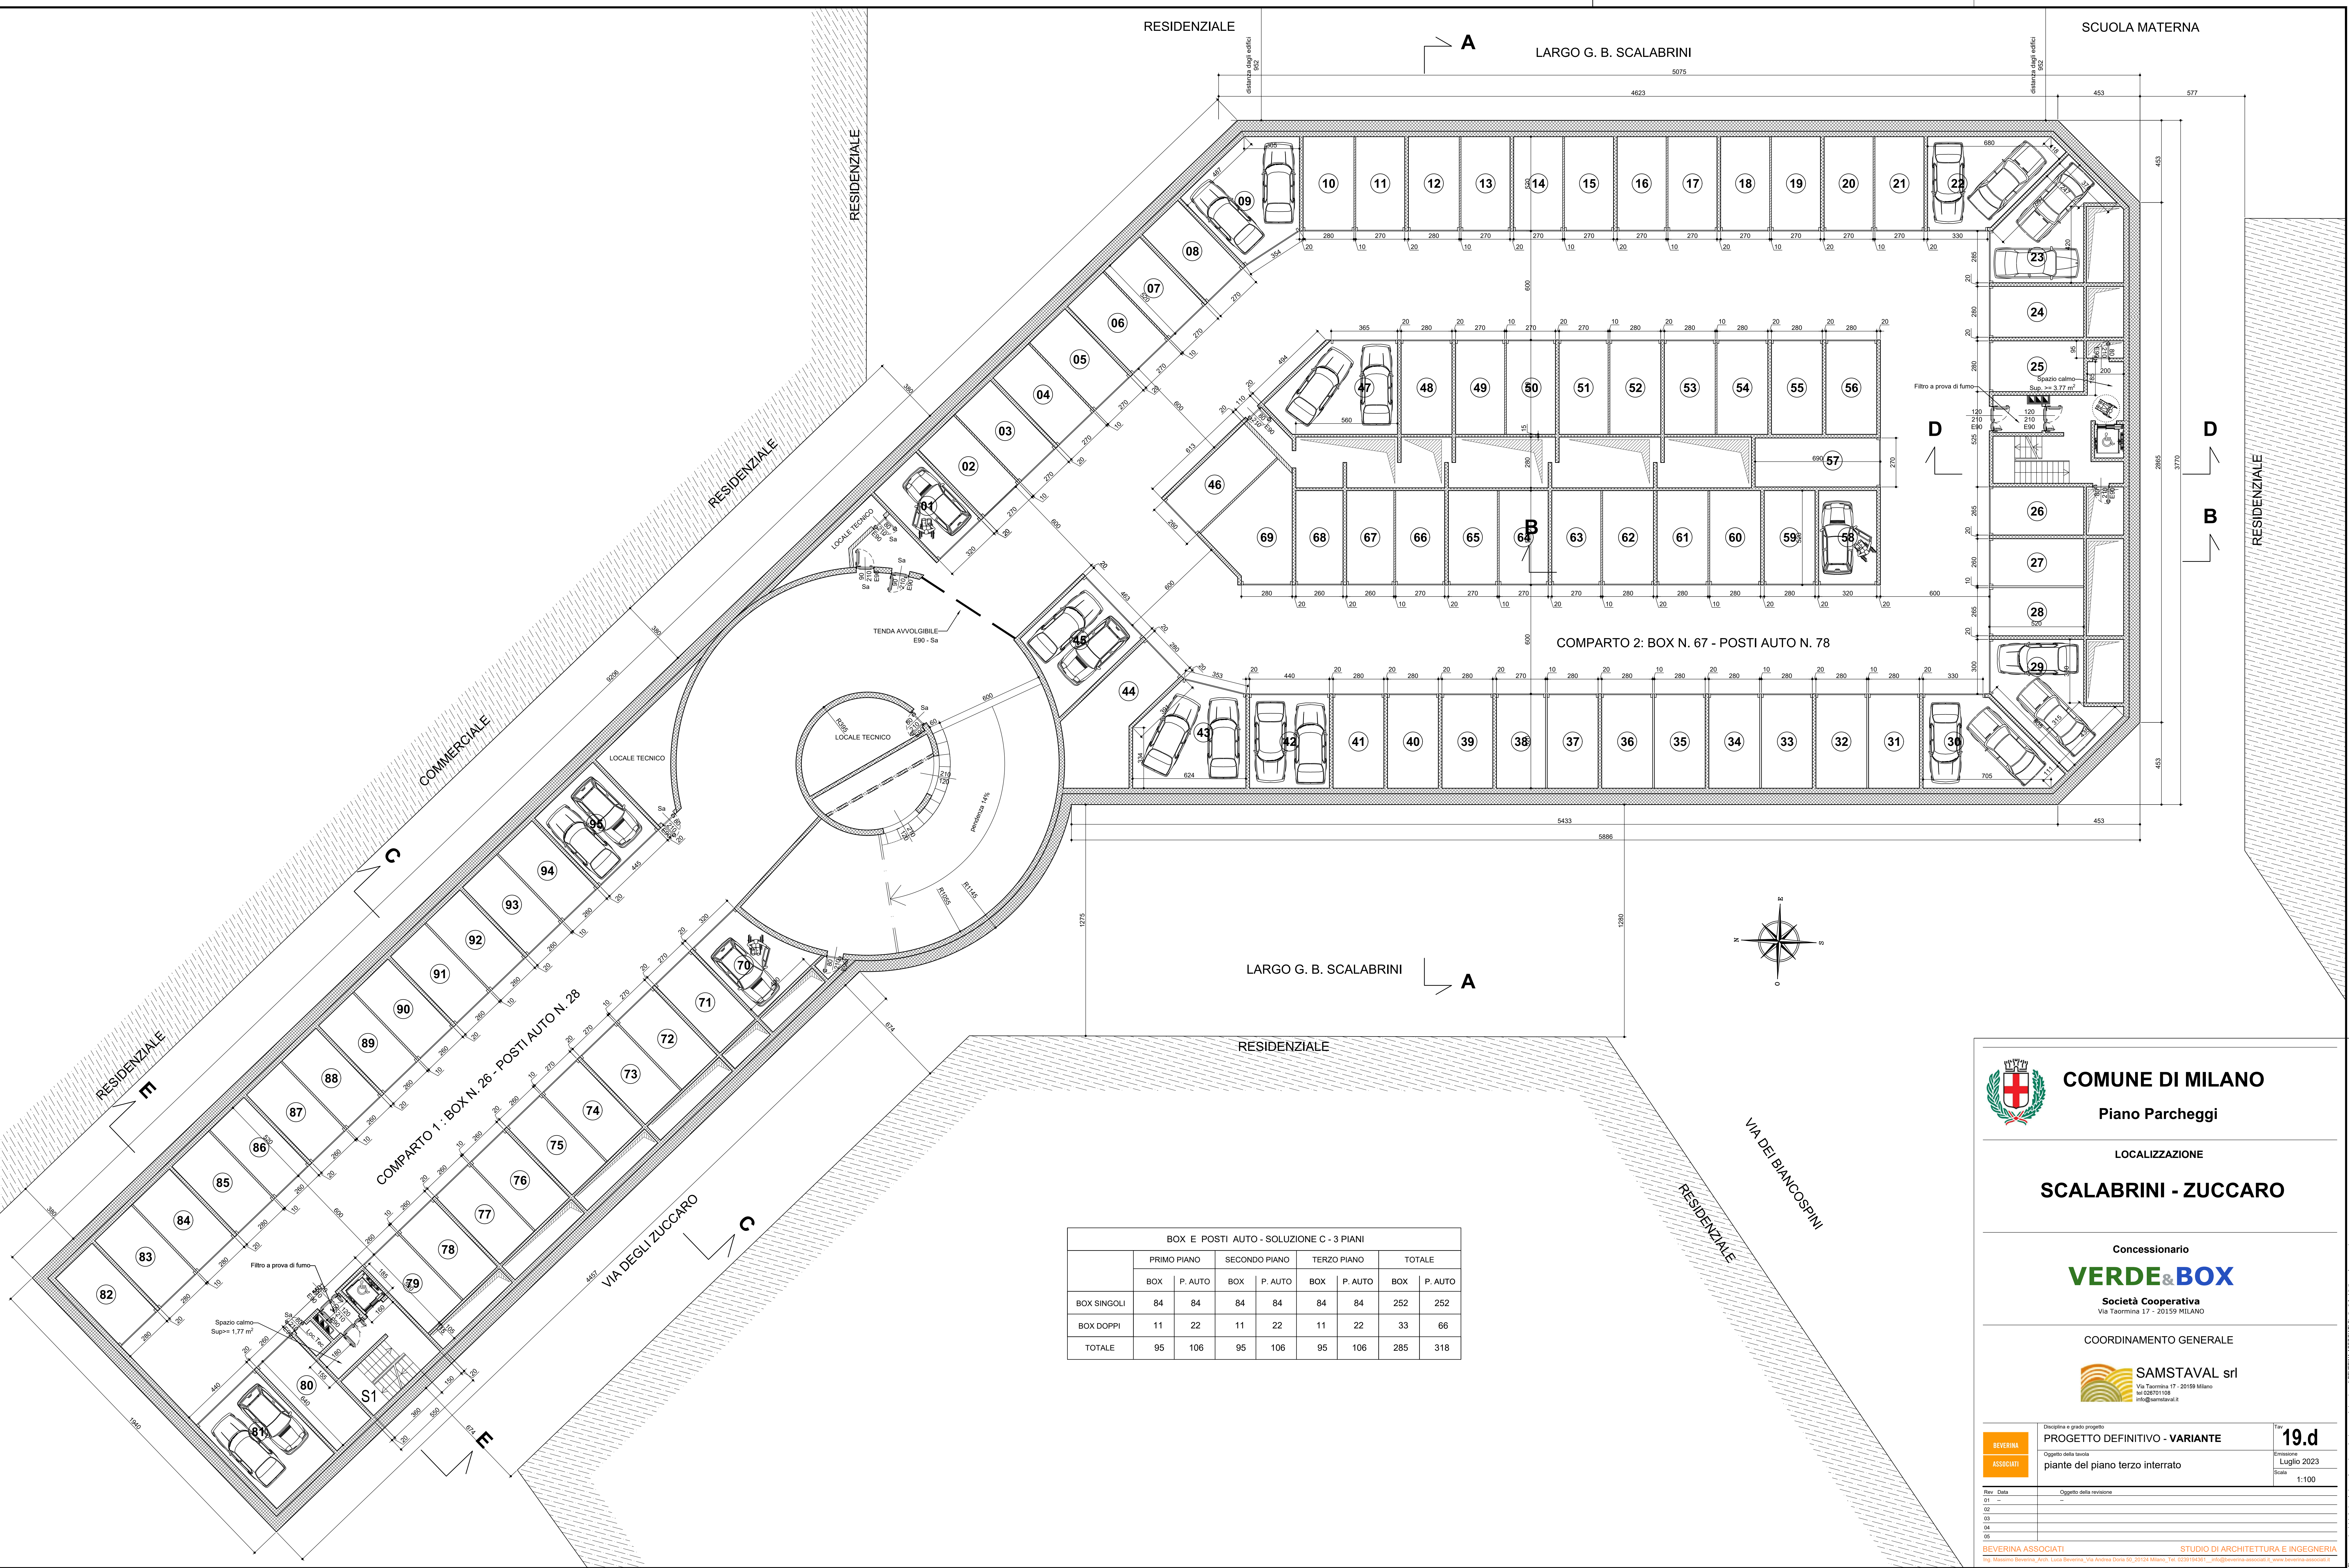

BOX E POSTI AUTO - SOLUZIONE C - 3 PIANI								
	PRIMO PIANO		SECONDO PIANO		TERZO PIANO		TOTALE	
	BOX	P. AUTO	BOX	P. AUTO	BOX	P. AUTO	BOX	P. AUTO
BOX SINGOLI	84	84	84	84	84	84	252	252
BOX DOPPI	11	22	11	22	11	22	33	66
TOTALE	95	106	95	106	95	106	285	318



COMUNE DI MILANO

Piano Parcheggio

LOCALIZZAZIONE

SCALABRINI - ZUCCARO

Concessionario



VERDE&BOX

Società Cooperativa

Via Tassinara 17 - 20159 MILANO

tel. 02/8711108

info@samstaval.it

COORDINAMENTO GENERALE



SAMSTAVAL srl

Via Tassinara 17 - 20159 Milano

tel. 02/8711108

info@samstaval.it

BEVERINA ASSOCIATI

Disciplina a grado progetto
PROGETTO DEFINITIVO - VARIANTE
Oggetto della tavola
pianche del piano terzo interrato

19.d
Emissione
Luglio 2023
Scala
1:100

Rev.	Data	Oggetto della revisione
01	-	-
02	-	-
03	-	-
04	-	-
05	-	-

BEVERINA ASSOCIATI STUDIO DI ARCHITETTURA E INGEGNERIA
Ing. Massimo Beverina, Arch. Luca Beverina, Via Inverna Doria 50, 20155 Milano, Tel. 02/5014501, info@beverina-associati.it, www.beverina-associati.it