



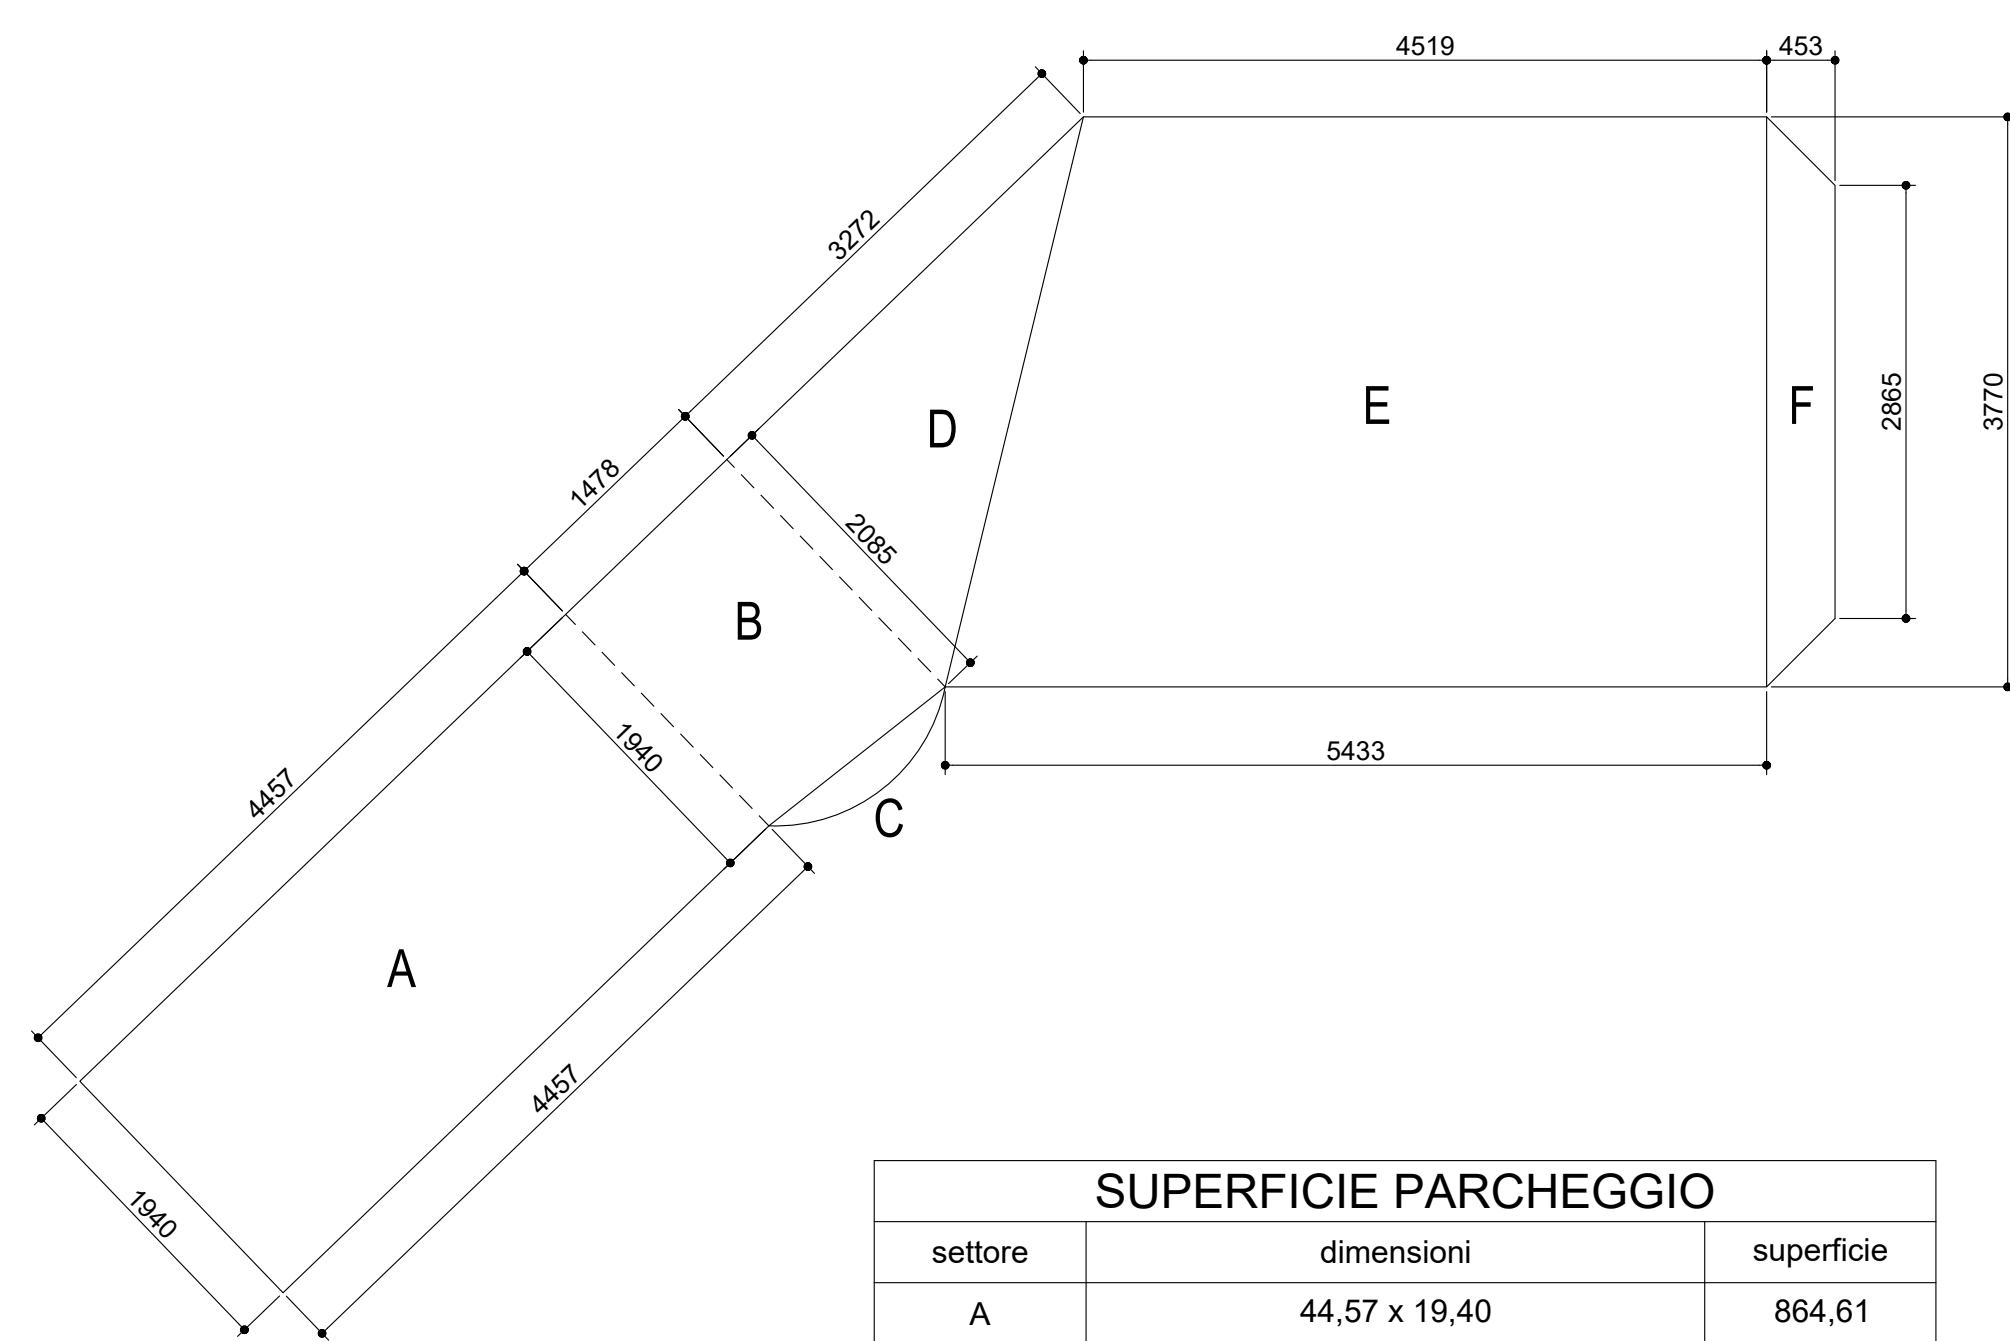

settore	dimensioni	superficie
A	44.57 x 19.40	864.61
B	(20.85+19.40)/2 x 14.78	297.36
C		27.78
D	(20.85 x 32.72)/2	341.06
E	(54.33+45.19)/2 x 37.70	1,875.91
F	(37.70+28.65)/2 x 4.53	150.24
	superficie totale parcheggio	3.556.96

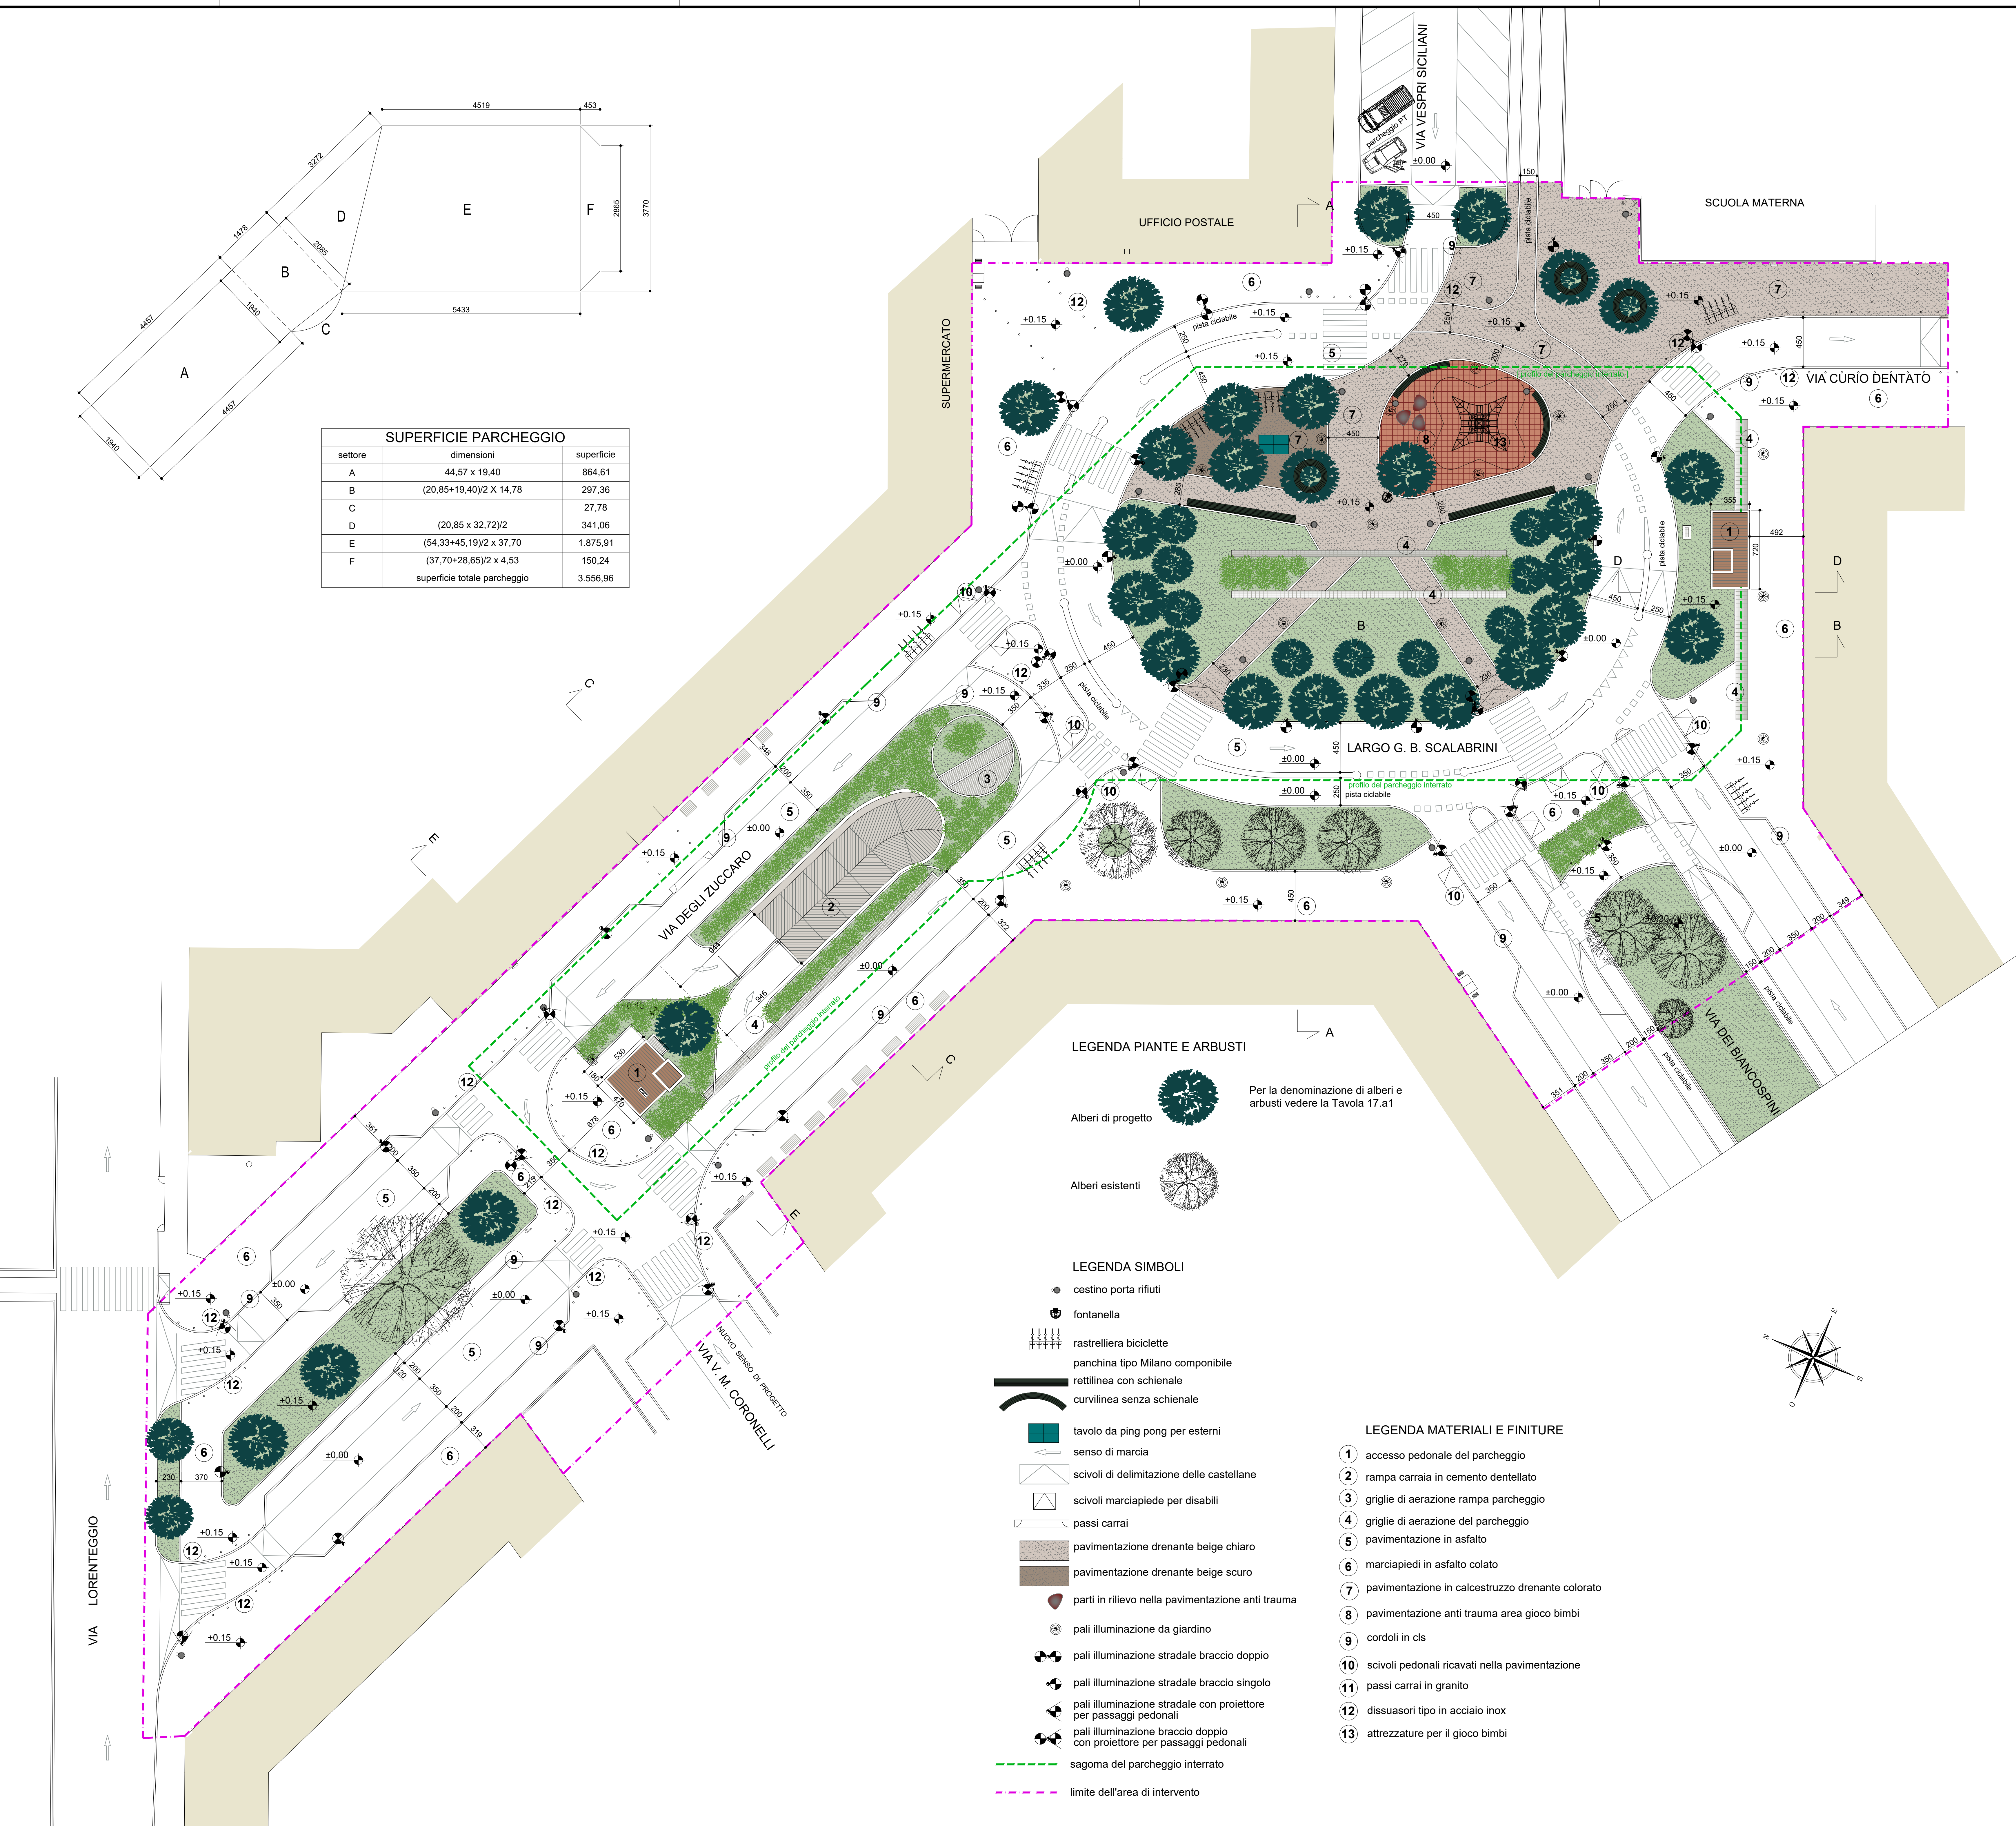

LEGENDA PIANTE E ARBUSTI

- Alberi di progetto
- Alberi esistenti

LEGENDA SIMBOLI

- cestino porta rifiuti
- fontanella
- rastrelliera biciclette
- panchina tipo Milano componibile
- rettilinea con schienale
- curvilinea senza schienale
- tavolo da ping pong per esterni
- senso di marcia
- scivoli di delimitazione delle castellane
- scivoli marciapiede per disabili
- passi carrai
- pavimentazione drenante beige chiaro
- pavimentazione drenante beige scuro
- parti in rilievo nella pavimentazione anti trauma
- pali illuminazione da giardino
- pali illuminazione stradale braccio doppio
- pali illuminazione stradale braccio singolo
- pali illuminazione stradale con proiettore per passaggi pedonali
- pali illuminazione braccio doppio con proiettore per passaggi pedonali
- sagoma del parcheggio interrato
- limite dell'area di intervento

LEGENDA MATERIALI E FINITURE

- 1 accesso pedonale del parcheggio
- 2 rampa carraia in cemento dentellato
- 3 griglie di aerazione rampa parcheggio
- 4 griglie di aerazione del parcheggio
- 5 pavimentazione in asfalto
- 6 marciapiedi in asfalto colato
- 7 pavimentazione in calcestruzzo drenante colorato
- 8 pavimentazione anti trauma area gioco bimbi
- 9 cordoli in cls
- 10 scivoli pedonali ricavati nella pavimentazione
- 11 passi carrai in granito
- 12 dissuasori tipo in acciaio inox
- 13 attrezzature per il gioco bimbi



COMUNE DI MILANO

Piano Parcheggi

LOCALIZZAZIONE

SCALABRINI - ZUCCARO

Concessionario

VERDE&BOX

Società Cooperativa

Via Tacchini 17 - 20159 MILANO

COORDINAMENTO GENERALE



BEVERINA
ASSOCIATI

PROGETTO DEFINITIVO - VARIANTE
Luglio 2023

17
Luglio 2023